



Deliberazione Giunta n° 13 del 24 02 2010

Oggetto: Individuazione della sede del Polo per la non autosufficienza e Società della Salute e destinazione delle risorse per i necessari lavori

		presente	assente
Stefania Saccardi	Presidente	x	<input type="checkbox"/>
Luigi Marroni	Membro	x	<input type="checkbox"/>
Giuseppe D'Eugenio	Membro	x	<input type="checkbox"/>
Stefano Marmugi	Membro	x	<input type="checkbox"/>
Gianluca Paolucci	Membro	<input type="checkbox"/>	x
Andrea Ceccarelli	Membro	<input type="checkbox"/>	x
Federico Gianassi	Membro	<input type="checkbox"/>	x

L'Assessore Proponente:
Stefania Saccardi

Ufficio proponente:
Dr Riccardo Poli

Parere di regolarità tecnica ex art. 49 c.1 T.U.E.L. D.lgs 267/00

Allegati p.i.

La Giunta della Società della Salute di Firenze

PREMESSO CHE:

- con deliberazioni C.C. n.919/121 del 17 novembre 2003 e del Direttore Generale dell'Azienda Sanitaria di Firenze n.814 del 28/11/03 sono stati approvati la Convenzione costitutiva e lo Statuto del Consorzio pubblico tra Comune di Firenze e Azienda Sanitaria di Firenze denominato "Società della Salute di Firenze";

Vista la L.R. 10 novembre 2008 n. 60 "Modifiche alla L.R. 24 febbraio 2005, n. 40 "Disciplina del servizio sanitario regionale" e segnatamente:

- il capo III bis "Società della Salute", art. 71 bis e ss, che disciplina il nuovo assetto organizzativo dei servizi sanitari territoriali tramite la costituzione delle Società della Salute;
- l'art. 142 bis "norme transitorie", che al comma 6 attribuisce alle Società della Salute esistenti un anno di tempo dall'entrata in vigore della legge per adeguarsi alle disposizioni del capo III bis, di cui al punto precedente;

CONSIDERATO CHE:

- con deliberazione del Consiglio del Comune di Firenze n. 2009/C/00046 del 20.4.2009 e con deliberazione dell'Azienda Sanitaria di Firenze n. 249 del 27.3.2009, sono stati approvati i nuovi schemi di convenzione e di statuto, di cui alla deliberazione di Giunta n. 5 del 26.02.2009;

CONSIDERATO CHE:

- a seguito della consultazione elettorale amministrativa del giugno scorso e della proclamazione ufficiale dell'elezione del Sindaco e del Consiglio Comunale in data 25 giugno 2009, sono decaduti i precedenti organi della Società della Salute: Presidente, Giunta ed Esecutivo;

PRESO ATTO CHE con l'ordinanza del sindaco n. 2009/00696 del 04/09/2009, con la quale è stata conferita la delega permanente all'Assessore alle Politiche Socio Sanitarie del Comune di Firenze, Stefania Saccardi, a rappresentare il Comune negli organi della Società della Salute con funzioni di Presidente della Giunta e dell'Esecutivo ed è stata prevista la composizione della Giunta;

RICHIAMATA la delibera di Giunta SdS n. 18 del 13 ottobre 2009 con cui si è proceduto all'insediamento della Giunta SdS ed alla nomina dell'Esecutivo SdS;

RICHIAMATE altresì le seguenti deliberazioni della Giunta SdS:

- n. 18 del 22/12/2008: "Adozione dello schema di Piano Integrato di Salute 2008-2010 e della Relazione annuale sullo stato di salute anni 2005-2007"
- n. 20 del 22/12/2008 "Adeguamento dell'assetto istituzionale della SdS alla legge regionale 60/08. Proroga accordo di programma tra Comune e Azienda USL 10 di Firenze per la realizzazione in forma integrata dell'attività di integrazione socio-sanitaria;

CONSIDERATA la necessità e l'urgenza di individuare la sede del Polo della Non Autosufficienza e della Società della Salute per far fronte agli obblighi assistenziali derivanti dalla relativa normativa regionale (L.R. 66/2008);

DATO ATTO che da rilevazioni e sopralluoghi effettuati in diverse sedi degli Enti consorziati, i locali dell'ASP di Montedomini ubicati in viale Giovane Italia, di cui alla allegata

planimetria,risultano adeguati quale sede del Polo della Non Autosufficienza di Firenze e società della Salute per circa 500 mq;

PRECISATO che sono in corso di definizione le procedure di acquisizione in proprietà da parte della Azienda Sanitaria di Firenze dei locali indicati al punto precedente;

PRECISATO che che la SdS di Firenze parteciperà alla spesa con le risorse di cui Decreto Dirigenziale n.6832 del 23/12/2008 la Regione Toscana ha concesso per il funzionamento e la messa a regime dei servizi sociosanitari territoriali, nell'ambito del progetto della non autosufficienza;

RITENUTO di autorizzare il Direttore SdS e Responsabile della Zona Distretto di Firenze,dr Riccardo Poli, ed il Direttore dei Servizi Sociali e Sport del Comune di Firenze,dr ssa Arianna Guarnieri,a richiedere all'ASP Montedomini di procedere ai lavori di manutenzione straordinaria per rendere i locali già menzionati immediatamente disponibili per il Polo della non autosufficienza per circa 500 mq;

RITENUTO altresì di richiedere alla Direzione Servizi tecnici del Comune di Firenze di effettuare i lavori per la installazione della rete internet collegata alla rete intranet FiNet del Comune di Firenze nonché per l'installazione delle linee telefoniche;

DATO ATTO che le spese per la realizzazione degli interventi di cui al precedente punto faranno carico alle risorse di cui Decreto Dirigenziale della Regione Toscana n.6832 del 23/12/2008, per un massimo di €80.000,00 (ottantamila)/00).

RITENUTO INOLTRE di incaricare il Direttore SdS e Responsabile della Zona Distretto di Firenze,dr Riccardo Poli, ed il Direttore dei Servizi Sociali e Sport del Comune di Firenze,dr ssa Arianna Guarnieri,ad adottare tutti gli atti gestionali conseguenti per la realizzazione di quanto previsto nella presente deliberazione compresi gli accordi per disciplinare i rapporti fra ASL,Comune e SdS;

Preso atto del parere favorevole relativo alla regolarità tecnica del presente provvedimento, ai sensi dell'art. 49, co.1, del Dlgs 267/00;

Previa adozione da parte dell'Esecutivo della SdS,ai sensi dell'art 17 co 3 dello Statuto;

Con le modalità dell'art. 13 e 18 dello Statuto;

DELIBERA


per i motivi espressi in narrativa:

- 1) di individuare la sede del Polo della Non Autosufficienza di Firenze e della Società della Salute nei locali dell'ASP di Montedomini ubicati in viale Giovane Italia di cui all'allegata planimetria per circa 500 mq;
- 2) di autorizzare il Direttore SdS/Zona Distretto Firenze ed il Direttore dei Servizi Sociali e Sport del Comune di Firenze a richiedere all'ASP Montedomini di procedere ai lavori di manutenzione straordinaria per rendere i locali di cui al punto 1 immediatamente disponibili per il Polo della non autosufficienza e la Società della Salute di Firenze;

- 3) di richiedere alla Direzione Servizi Tecnici del Comune di Firenze l'effettuazione dei lavori per la installazione della rete internet, collegata alla rete intranet FiNet del Comune di Firenze nonché per la installazione delle linee telefoniche;
- 4) di destinare alla spesa le risorse di cui Decreto Dirigenziale n.6832 del 23/12/2008 la Regione Toscana ha concesso per il funzionamento e la messa a regime dei servizi sociosanitari territoriali, nell'ambito del progetto della non autosufficienza, per un massimo di €80.000,00 (ottantamila/00);
- 5) di incaricare il dr Riccardo Poli e la dr ssa Arianna Guarnieri, per le rispettive competenze, ad adottare tutti gli atti gestionali conseguenti inclusi gli accordi per disciplinare i rapporti fra ASL, Comune e SdS ;
- 6) di dare pubblicità alla presente deliberazione mediante affissione all'Albo Pretorio del Consorzio ove vi rimarrà per dieci giorni consecutivi e mediante pubblicazione sul sito internet della Società della Salute, ove resterà accessibile a tempo indeterminato.

Il Presidente SdS
Ass. Stefania Saccardi

Il Direttore SdS
Dr. Riccardo Poli

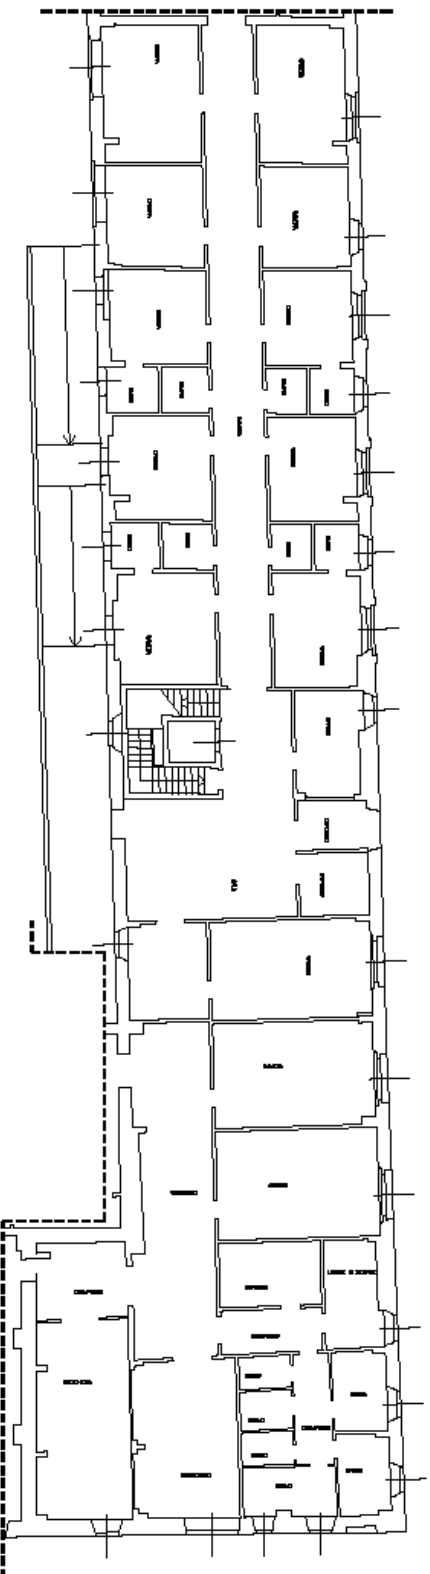

Viale Giovanni Italia

ASP Mercedemini - Via Malcontenti, 6

Porzione su viale Giovanni Italia
PIANTA PIANO TERZA - scala 1:200